

Neugestaltung Obere Königsstraße

Bauphase 2018-5


KASSELWASSER erneuert Kanalanschlüsse vor den Gebäuden
Obere Königsstraße Nr. 26 und Nr. 28

Mitte Okt. - Mitte Nov.



Casseler Freyheit Do. 25. - So. 28. Okt.

Bauende 2018

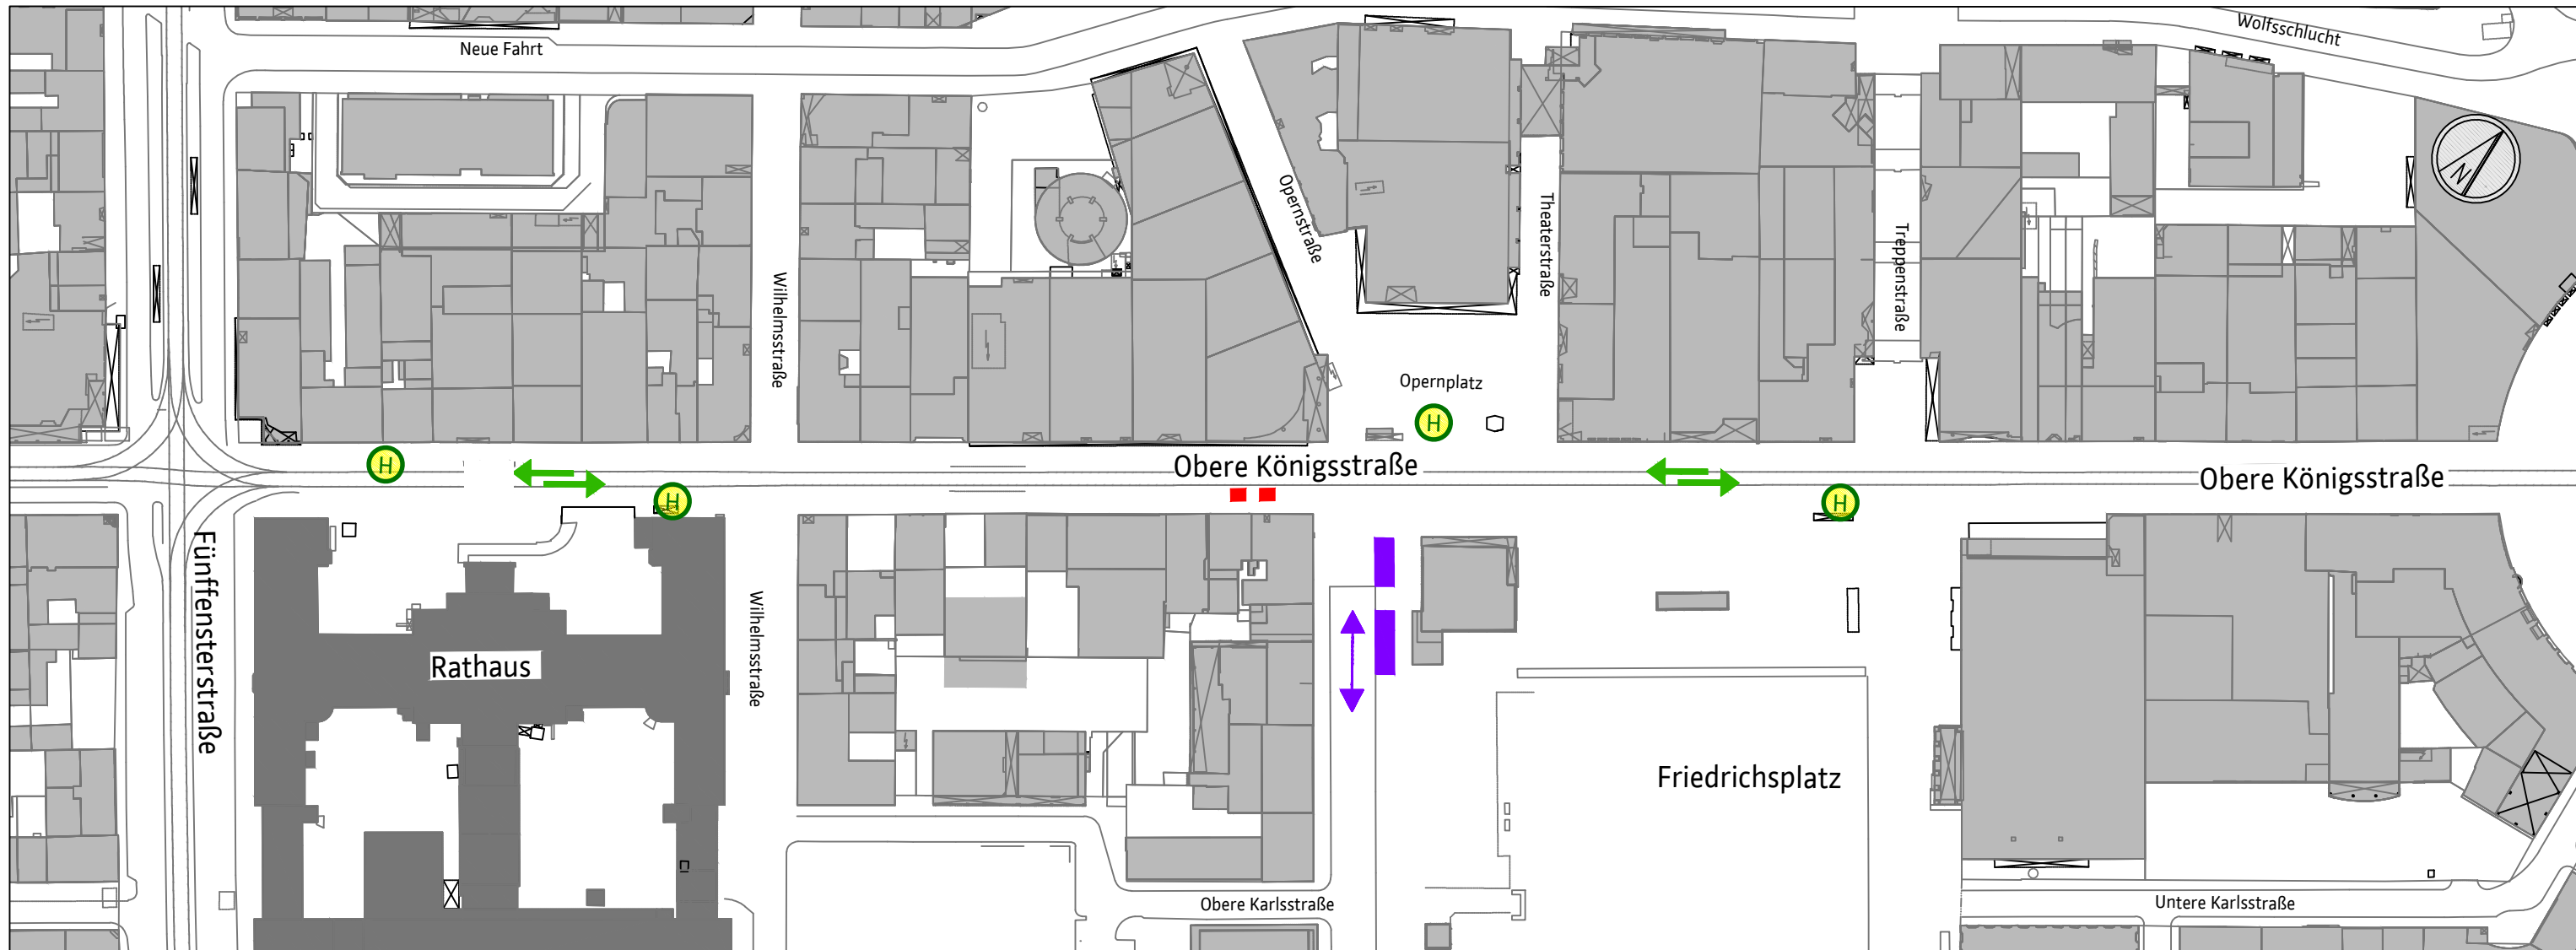

Stand: 08.08.2017 Änderungen sind möglich. www.stadt-kassel.de

- Baufeld
- Baustelleneinrichtung
- Baustraße
- X Haltestelle außer Betrieb
Tram wird über den Ständeplatz umgeleitet.
- H Haltestelle in Betrieb
- Tram fährt

Kassel **documenta** Stadt
Straßenverkehrs-
und Tiefbauamt



Bauüberwachung:
Bakir Handzic
Tel.: 787 - 6226
Mail: bakir.handzic@kassel.de