


Flächenplan

Die Angaben in rot sind noch nicht Bestandteil des Liegenschaftskatasters!

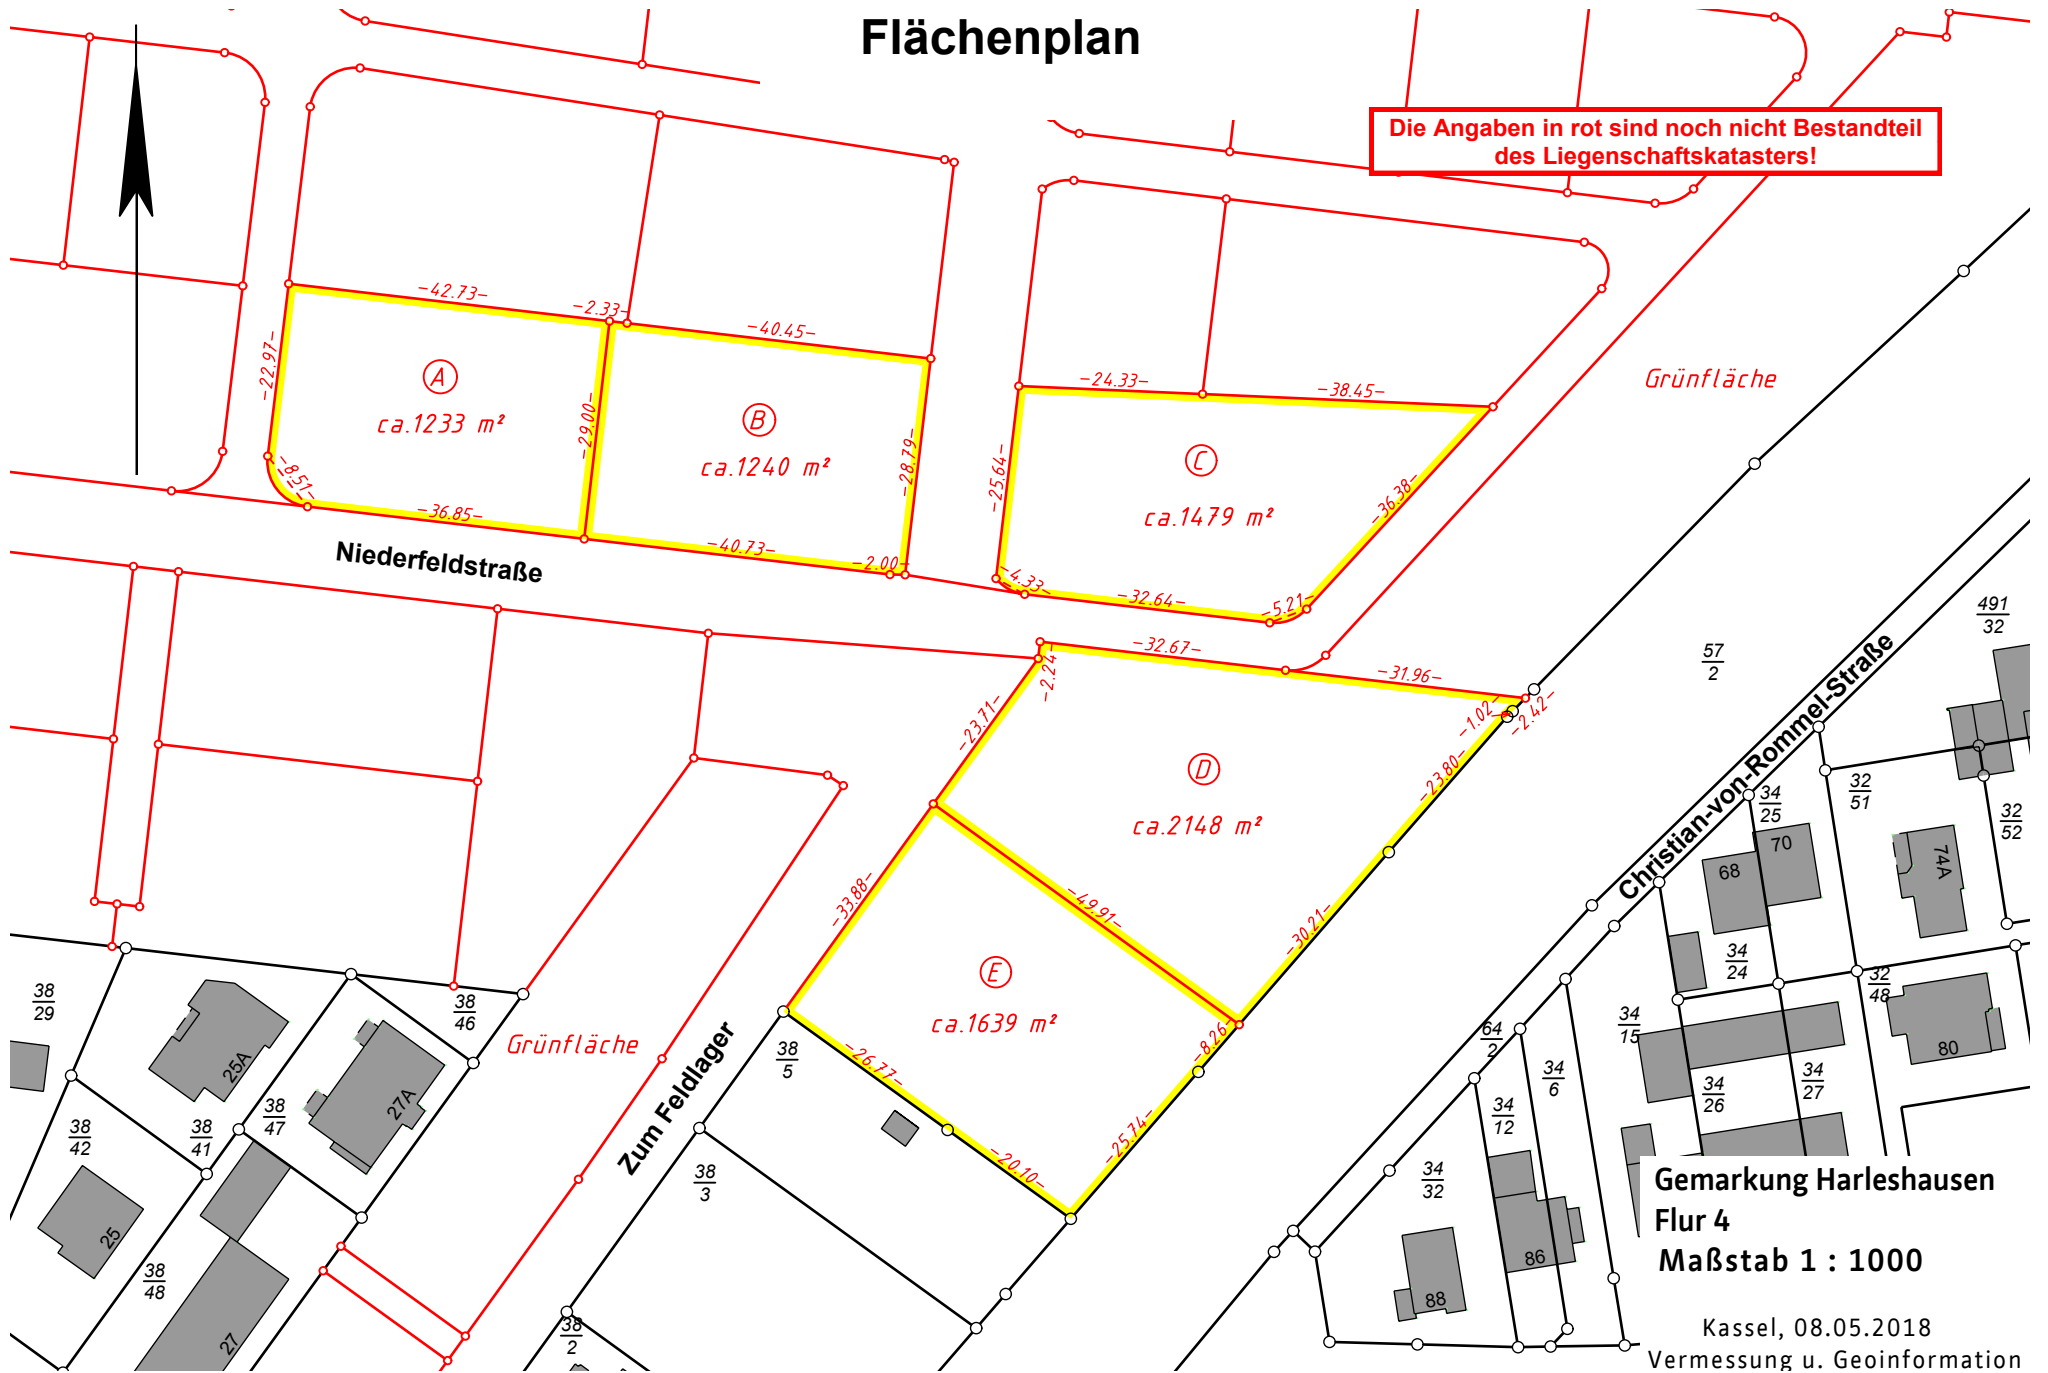

Gemarkung Harleshausen
Flur 4
Maßstab 1 : 1000

Kassel, 08.05.2018
Vermessung u. Geoinformation